ОБЩИНА СЪРНИЦА
гр. Сърница 4633,ул. "Свобода" 20
тел.:**03547**/22 66, факс:**03547**/22 66
obshtina@sarnitsa.bg; **www.sarnitsa.bg**

MUNICIPALITY OF SARNITSA
4633 Sarnitsa, 20Svoboda str.
phone: **03547**/2266, fax:**03547**/2266
obshtina@sarnitsa.bg;**www.sarnitsa.bg**

ДО
КМЕТ НА
ОБЩИНА СЪРНИЦА

ОБЩИНА СЪРНИЦА
Вх. № ЗПСУ-540
Дата 10.07 2024 г.
4633 гр. СЪРНИЦА

ЗАЯВЛЕНИЕ

за издаване на разрешение за изработване на подробен устройствен план

(Уникален идентификатор на административната услуга - 2060)

От ОС - Акц. А. Байрактор ,

(посочете трите имена на физическото лице или наименованието на юридическото лице)

ЕГН/ЕИК 1768062928, постоянен/настоящ адрес или адрес на управление на юридическото лице: гр./с. Сърница, община Сърница, област Пазарджик, ул. (ж.к.) Свобода № 20, тел.: ....., електронен адрес .....

Юридическото лице се представлява от .....

.....

(трите имена на представителя/пълномощника и ЕГН)

№/дата на пълномощното .....

Заявявам желанието си да бъде разрешено изработването на подробен устройствен план за ПР, ПУР, ПРЗ, ПЗ, РУП, ПП .....

.....

(посочва се вида подробен устройствен план)

за имот с планоснимачен № ..... УПИ (парцел)№ ..... квартал № Няма

по плана на гр./с. Сърница .....община Сърница ....., област Пазарджик

който се намира на административен адрес:.....

.....

(ж.к., бул., пл., ул., сграда, №, вх., ет., ап.)

Подробният устройствен план ще се изработи в обхват:*(отбележете със знак ☒, приложимото)*

- ☐ ПУП за част от населено място в обхват до един квартал (чл.124а, ал.2 от ЗУТ)
- ☐ ПУП за един или група поземлени имоти извън границите на урбанизираните територии (чл.124а ал.1 от ЗУТ
- ☐ ПУП за населено място или част от населено място над един кварта (чл.124а, ал.1 от ЗУТ)

Прилагам следните документи:

1. Документи, легитимиращи заявителя като заинтересовано лице по смисъла на чл. 124а, ал.5 от ЗУТ *(отбележете със знак ☒, приложимото)*
   - ☐ Нотариален акт за собственост;
   - ☐ Договор за концесия;
   - ☐ Други документи, които са предвидени в специален/специални закон/закони .....
2. Предварителен договор за прехвърляне на собственост;
3. Скица № ....., идз. от .....

ОБЩИНА СЪРНИЦА
гр. Сърница 4633,ул. "Свобода" 20
тел.:**03547**/22 66, факс:**03547**/22 66
obshtina@sarnitsa.bg; **www.sarnitsa.bg**

MUNICIPALITY OF SARNITSA
4633 Sarnitsa, 20Svoboda str.
phone: **03547**/2266, fax:**03547**/2266
obshtina@sarnitsa.bg;**www.sarnitsa.bg**

4. Задание по чл.125, ал.6 и ал.7 от ЗУТ, което да обосновава необходимостта от изработването на плана в съответствие с чл.124а, ал.7 от ЗУТ в едно със скица-идейно предложение *(отбележете със знак ☒ приложимото)*:
5. Документ за платена такса, освен ако плащането е извършено по електронен път.
   ☐ Плащането е извършено по електронен път
   За извършване на плащания по банков път:
   Обслужваща банка: INTERNATIONAL ASSET BANK- гр.Сърница
   Банкова сметка : BG23IABG74918427098200, BIC: IABGBGSF
   вид плащане 448001- такса за технически услуги
   (*отбележете със знак ☐, когато плащането е извършено по електронен път*).

Такса съгласно т.29 от Приложение №3 към Наредба за определянето и администрирането на местните такси и цени на услугите, предоставяни от Община Сърница

- 150,00 лв. - за урегулиране на поземлен имот за първи път (първа регулация), с изключение на промяната на предназначението на земеделски и горски територии – до 3 квартала;
- 200,00 лв. - за урегулиране на поземлен имот за първи път (първа регулация), с изключение на промяната на предназначението на земеделски и горски територии – над 3 квартала;
- 250,00 лв. - за урегулиране на поземлен имот при промяна на предназначението на земеделски и горски територии;
- 150,00 лв. - за издаване на разрешение за изработване на проект на ПУП за линеен обект до 1000 л.м.;
- 500,00 лв. - за изработване на проект на ПУП за линеен обект над 1001 л.м.;
- 200,00 лв. - за издаване на разрешение за изменение на действащ ПУП в строителни граници на населено място – до 3 квартала;
- 300,00 лв. - за издаване на разрешение за изменение на действащ ПУП в строителни граници на населено място – над 3 квартала;
- 250,00 лв. - за издаване на разрешение за изменение на действащ ПУП извън строителни граници на населено място;
- 200,00 лв. - за издаване на разрешение за изменение на действащ ПУП за линеен обект до 1000 л.м.;
- 600,00 лв. - За издаване на разрешение за изменение на действащ ПУП за линеен обект над 1001 л.м.

Желая издаденият индивидуален административен акт да бъде получен:
☐ Лично от ЦАО (Център за административно обслужване).
☐ Чрез лицензиран пощенски оператор на адрес:

.....,

като декларирам, че пощенските разходи са за моя сметка, платими при получаването на акта за вътрешни пощенски пратки, и съм съгласен документите да бъдат пренасяни от оператора за служебни цели.

ОБЩИНА СЪРНИЦА
гр. Сърница 4633,ул. "Свобода" 20
тел.:**03547**/22 66, факс:**03547**/22 66
obshtina@sarnitsa.bg; **www.sarnitsa.bg**

MUNICIPALITY OF SARNITSA
4633 Sarnitsa, 20Svoboda str.
phone: **03547**/2266, fax:**03547**/2266
obshtina@sarnitsa.bg;**www.sarnitsa.bg**

Индивидуалният административен акт да бъде изпратен:

- като вътрешна препоръчана пощенска пратка;
- като вътрешна куриерска пратка;
- като международна препоръчана пощенска пратка.

☐ По електронен път на електронна поща .....

Заличени лични данни

Дата: .....

Заявител: .....

ОБЩИНА СЪРНИЦА
гр. Сърница 4633,ул. "Свобода" 20
тел.:**03547**/22 66, факс:**03547**/22 66
obshtina@sarnitsa.bg; **www.sarnitsa.bg**

MUNICIPALITY OF SARNITSA
4633 Sarnitsa, 20Svobodastr.
phone: **03547**/2266, fax:**03547**/2266
obshtina@sarnitsa.bg;**www.sarnitsa.bg**

СТАНОВИЩЕ

На главен архитект на Община Сърница по реда на чл.135,ал.4 от ЗУТ

Постъпило е заявление с вх. № ТСУ-0540 от 10.07.2024г. от Аки А. Байрактар - гл.спец.ОС, Дирекция АОМР – собственик на Улица Балкан с о.т 111-112-115-116-117 -е Община Сърница в кв. Крушата по неодобрения кадастрален план на кв.Крушата на гр.Сърница, Община Сърница.

Със заявлението се иска разрешение за изработване на проект на подробен устройствен план – частично изменение на плана за регулация, засягащ Улица Балкан с о.т 111-112-115-116-117.

Към заявлението са приложени следните документи:

- ✓ Задание за изработване на проект на ПУП - частично изменение на плана за регулация, засягащ Улица Балкан с о.т 111-112-115-116-117, в кв. Крушата по неодобрения кадастрален план на кв.Крушата на гр.Сърница, Община Сърница., изработено от правоспособно лице – инж.Васил Бучков;
- ✓ Скица-идейно предложение за частично изменение на плана за регулация, засягащ Улица Балкан с о.т 111-112-115-116-117, в кв. Крушата по неодобрения кадастрален план на кв.Крушата на гр.Сърница, Община Сърница., изработени от правоспособно лице – инж.Васил Бучков;

Съгласно приложеното към заявлението задание, уличната регулация се променя.

С проекта за частично изменение на плана за регулация се предвиждат следните промени: уличната регулация в кв. 3 за Улица Балкан с о.т 111-112-115-116-117 от одобрения план на улична регулация одобрен с Решение 28 на Общински съвет- Велинград взето с протокол №1 от 30.01.2014г., влязло в сила 21.03.2014г.,за кв.Крушата, гр.Сърница се променя по следния начин – улицата се измества в североизточна посока до имотната граница на ПИ 142-163 и запазва широчината си от 8,00м, както е показано с кафяв цвят в графичната част на проекта. Обособяват се нови осови точки 111а-111б-111в-112-115-116.

Предлагам на Кмета на община Сърница да одобри заданието, съгласувано с възложителя и изготвено от лицензирано лице – инж. Васил Бучков, възложено от Аки А. Байрактар - гл.спец.ОС Дирекция АОМР.

Заличени лични данни

Изготвил:
Арх.Георги
Главен Архитект на общ.Сърница

ЕТ „БУЧКОВ-91-ВАСИЛ БУЧКОВ”
гр. Велинград, ул.“Иван Вазов” N 8 (0359) 5 37 15 buchkov91@abv.bg

З А Д А Н И Е

ЗА ИЗРАБОТВАНЕ НА ПРОЕКТ ЗА ЧАСТИЧНО ИЗМЕНЕНИЕ НА ПЛАНА ЗА РЕГУЛАЦИЯ

ОБЕКТ: УЛИЦА С О.Т. 111-112-115-116-117 ПО ПЛАНА НА МАХ. КРУШАТА, ГР. СЪРНИЦА, ОБЩ. СЪРНИЦА

Заданието е възложено на ЕТ „Бучков-91-Васил Бучков” от Община Сърница с Възлагателно писмо с изх. № ТСУ-52/01.02.2024 г.

Настоящето задание, съдържа допълнителна информация свързана с устройството на съответната територия, осигурена от общината и се изготвя в съответствие с изискванията на чл.134, ал.2, чл.124, ал.7 и чл.135 от ЗУТ. В него е описан териториалният обхват на проекта за частично изменение на плана за застрояване, срокове на изпълнение и етапи, съобразени с разпоредбите на чл.7 от ЗУТ.

С проекта за частично изменение на плана за регулация се предвиждат следните промени: уличната регулация в кв. 3 за улица с о.т. 111-112-115-116-117 от одобрения план за улична регулация на мах. Крушата, гр. Сърница се променя по следния начин: улица се измества в североизточна посока до имотната граница на ПИ 142-163 и запазва шиочината си от 8,00 м., както е показано с кафяв цвят в графичната част на проекта. Обособяват се нови осови точки 111а-111б-111в-112-115-116.

Проектът ще бъде съобразен с изискванията на ЗУТ, Наредба № 7 за ПНУВТУЗ и Наредба № 8 „За обема и съдържанието на устройствените схеми и планове”.

Заличени лични данни

2024 г.	Възложител:…….……	Управител:
Гр. Велинград		ЕТ „Бучков-91-Васил Бучков/

ИДЕЙНО ПРЕДЛОЖЕНИЕ ЗА ЧИПР

ОБЕКТ: УЛИЦА С О.Т. 111-112-115-116-117 ПО ПЛАНА НА МАХ. КРУШАТА. ГР. СЪРНИЦА

ВЪЗЛОЖИТЕЛ: ОБЩИНА СЪРНИЦА С ВЪЗЛАГАТЕЛНО ПИСМО ТСУ-52/01.02.2024 г.

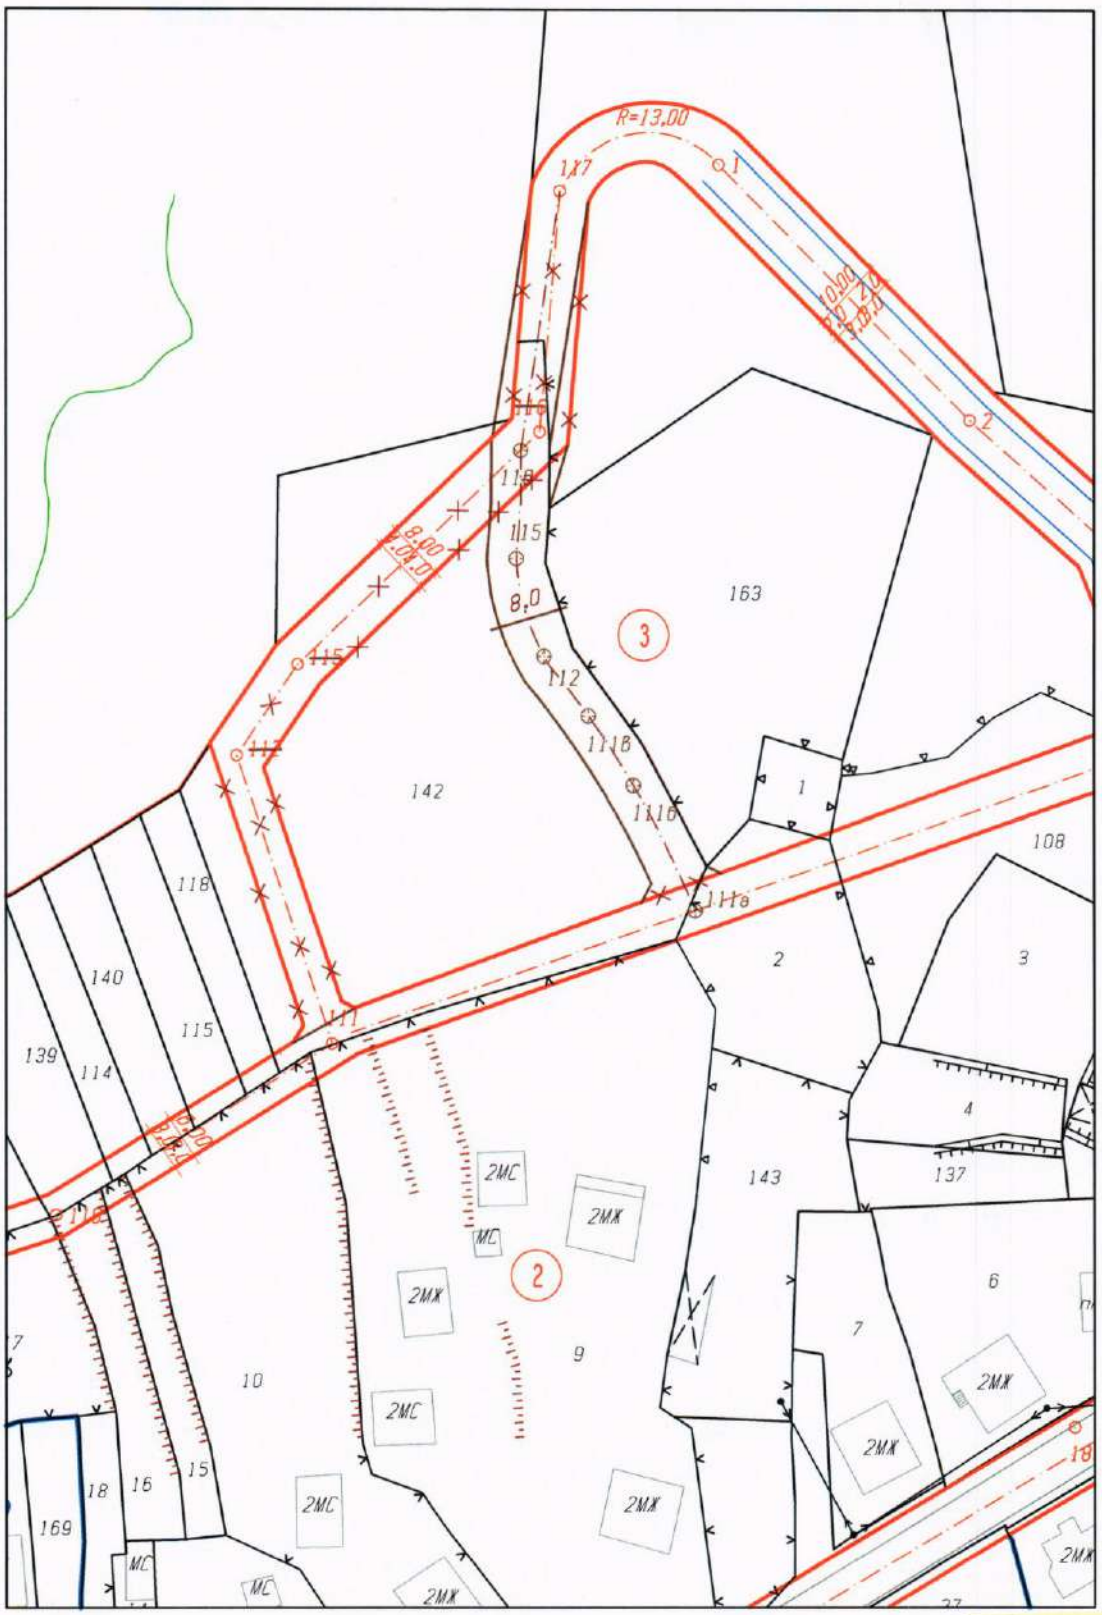

2024 г. 1:1000 Изработи

/инж. Васи

Заличени лични данни